


7 6 5 4 3 2 1 0 1 2 3 4 5 6 7

13
12
11
10
9
8
7
6
5
4
3
2
1
0
1
2

- ДП №5
- Софит (СП) №4
- ДП №4
- ДП №3
- Софит (СП) №3
- ДП №2
- Экран
- Софит (СП) №2
- ДП №1
- Софит (СП) №1
- Дорога АРЗ

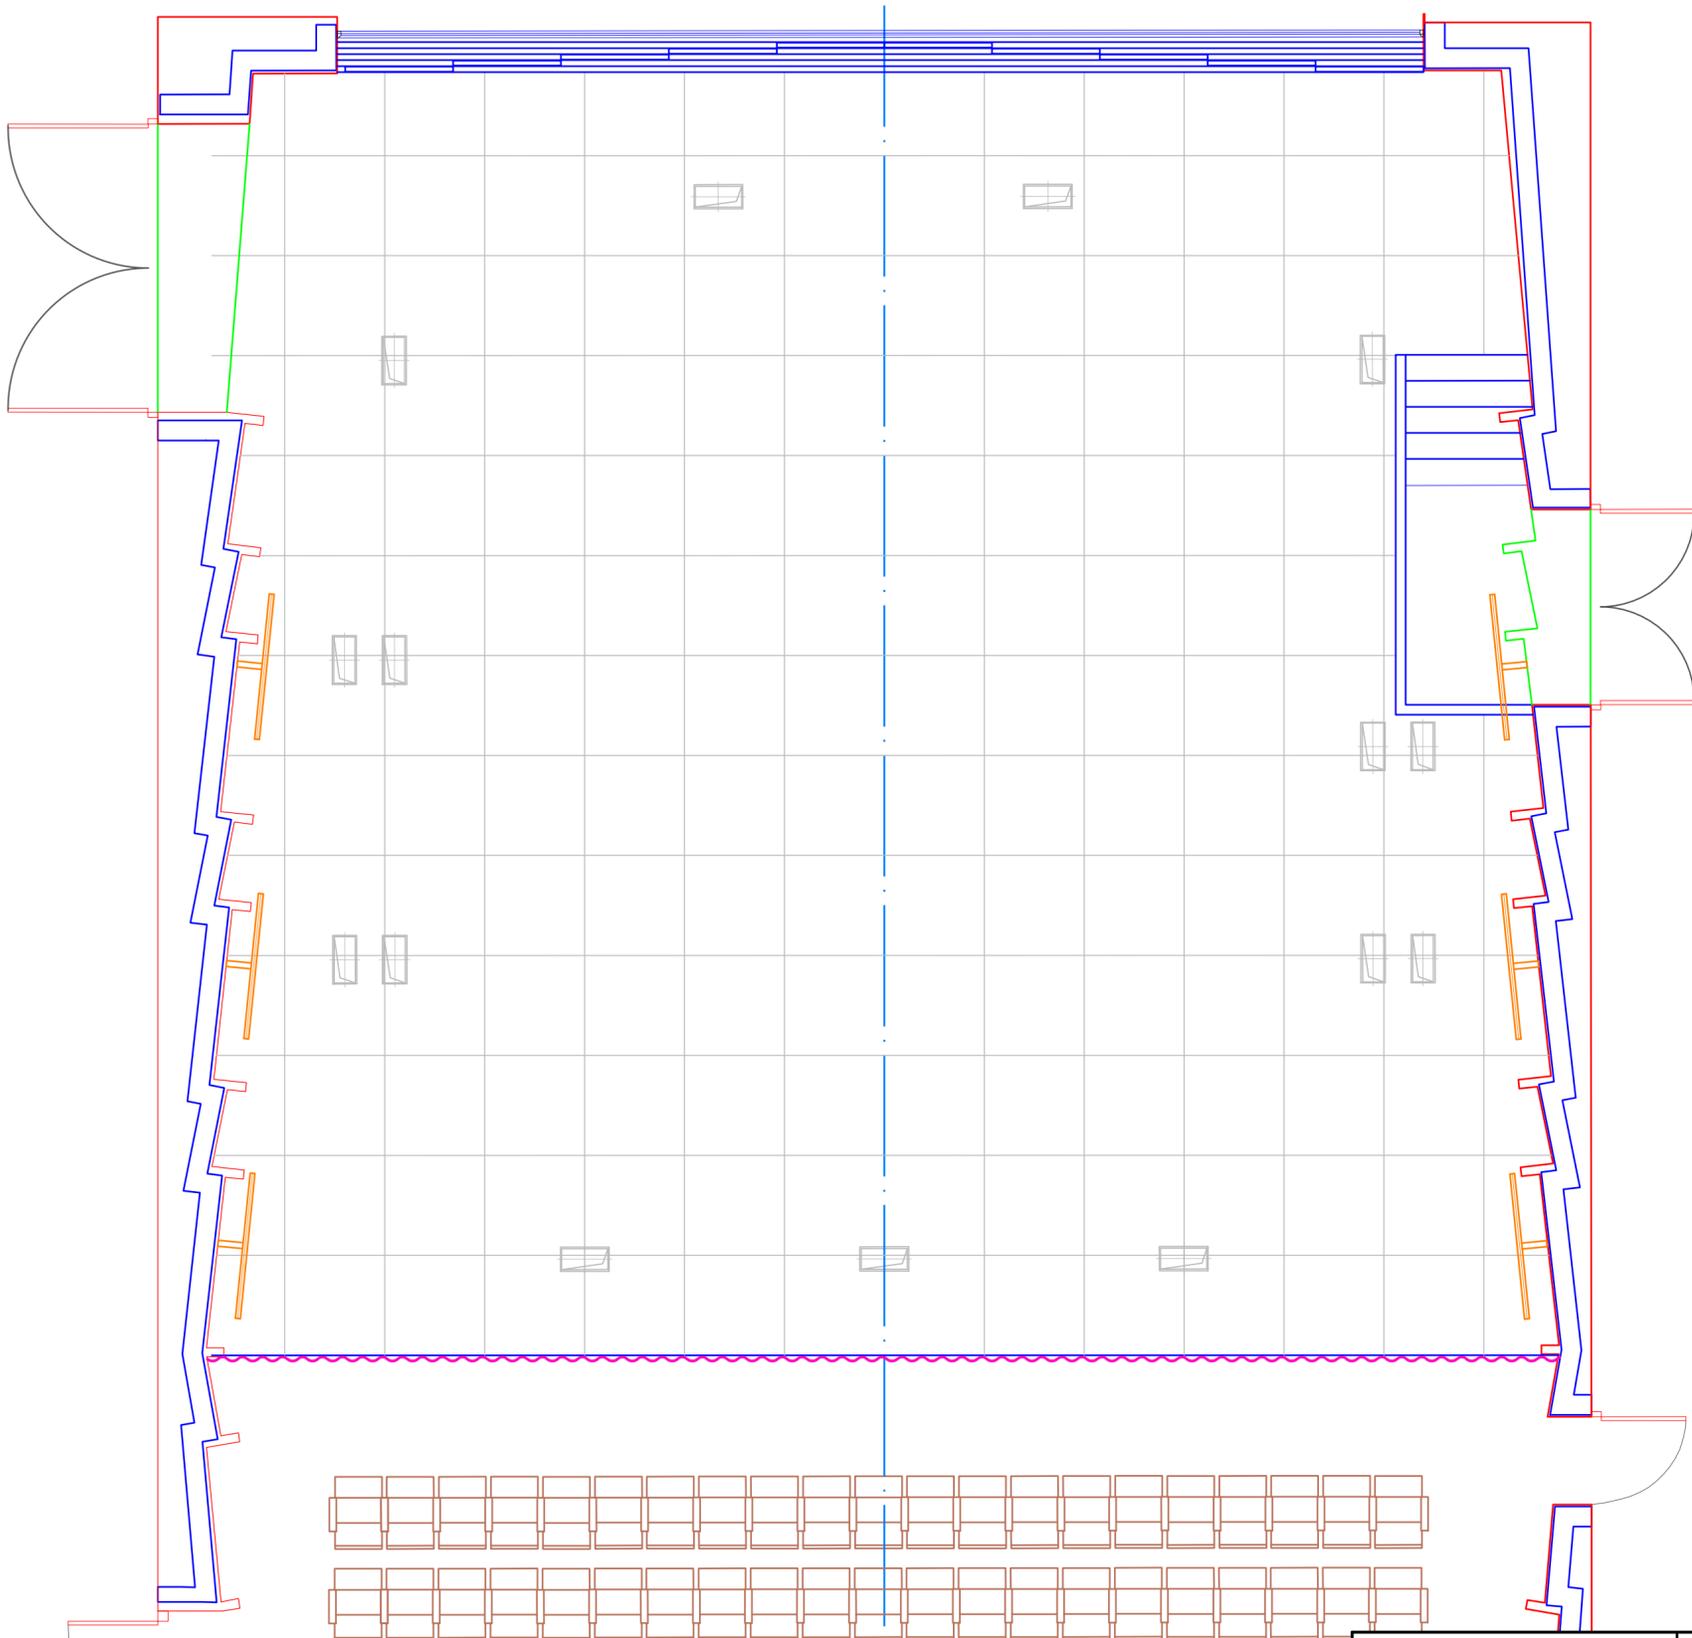

Выносной софит (ВС)

| Нижегородский театр оперы и балета имени А.С.Пушкина | | | | Литера | Масса | Масштаб |
|---|---------------|------|---------|---|-------|---------|
| Чертил | Барщевская Е. | Дата | Подпись | План сцены. Люки (А2) | | 1:50 |
| Проверил | Соломин А.Е. | | | | | |
| Принял | Корнев А.Р. | | | Площадка: Концертный Пакгауз. г. Нижний Новгород | Лист | Листов |