


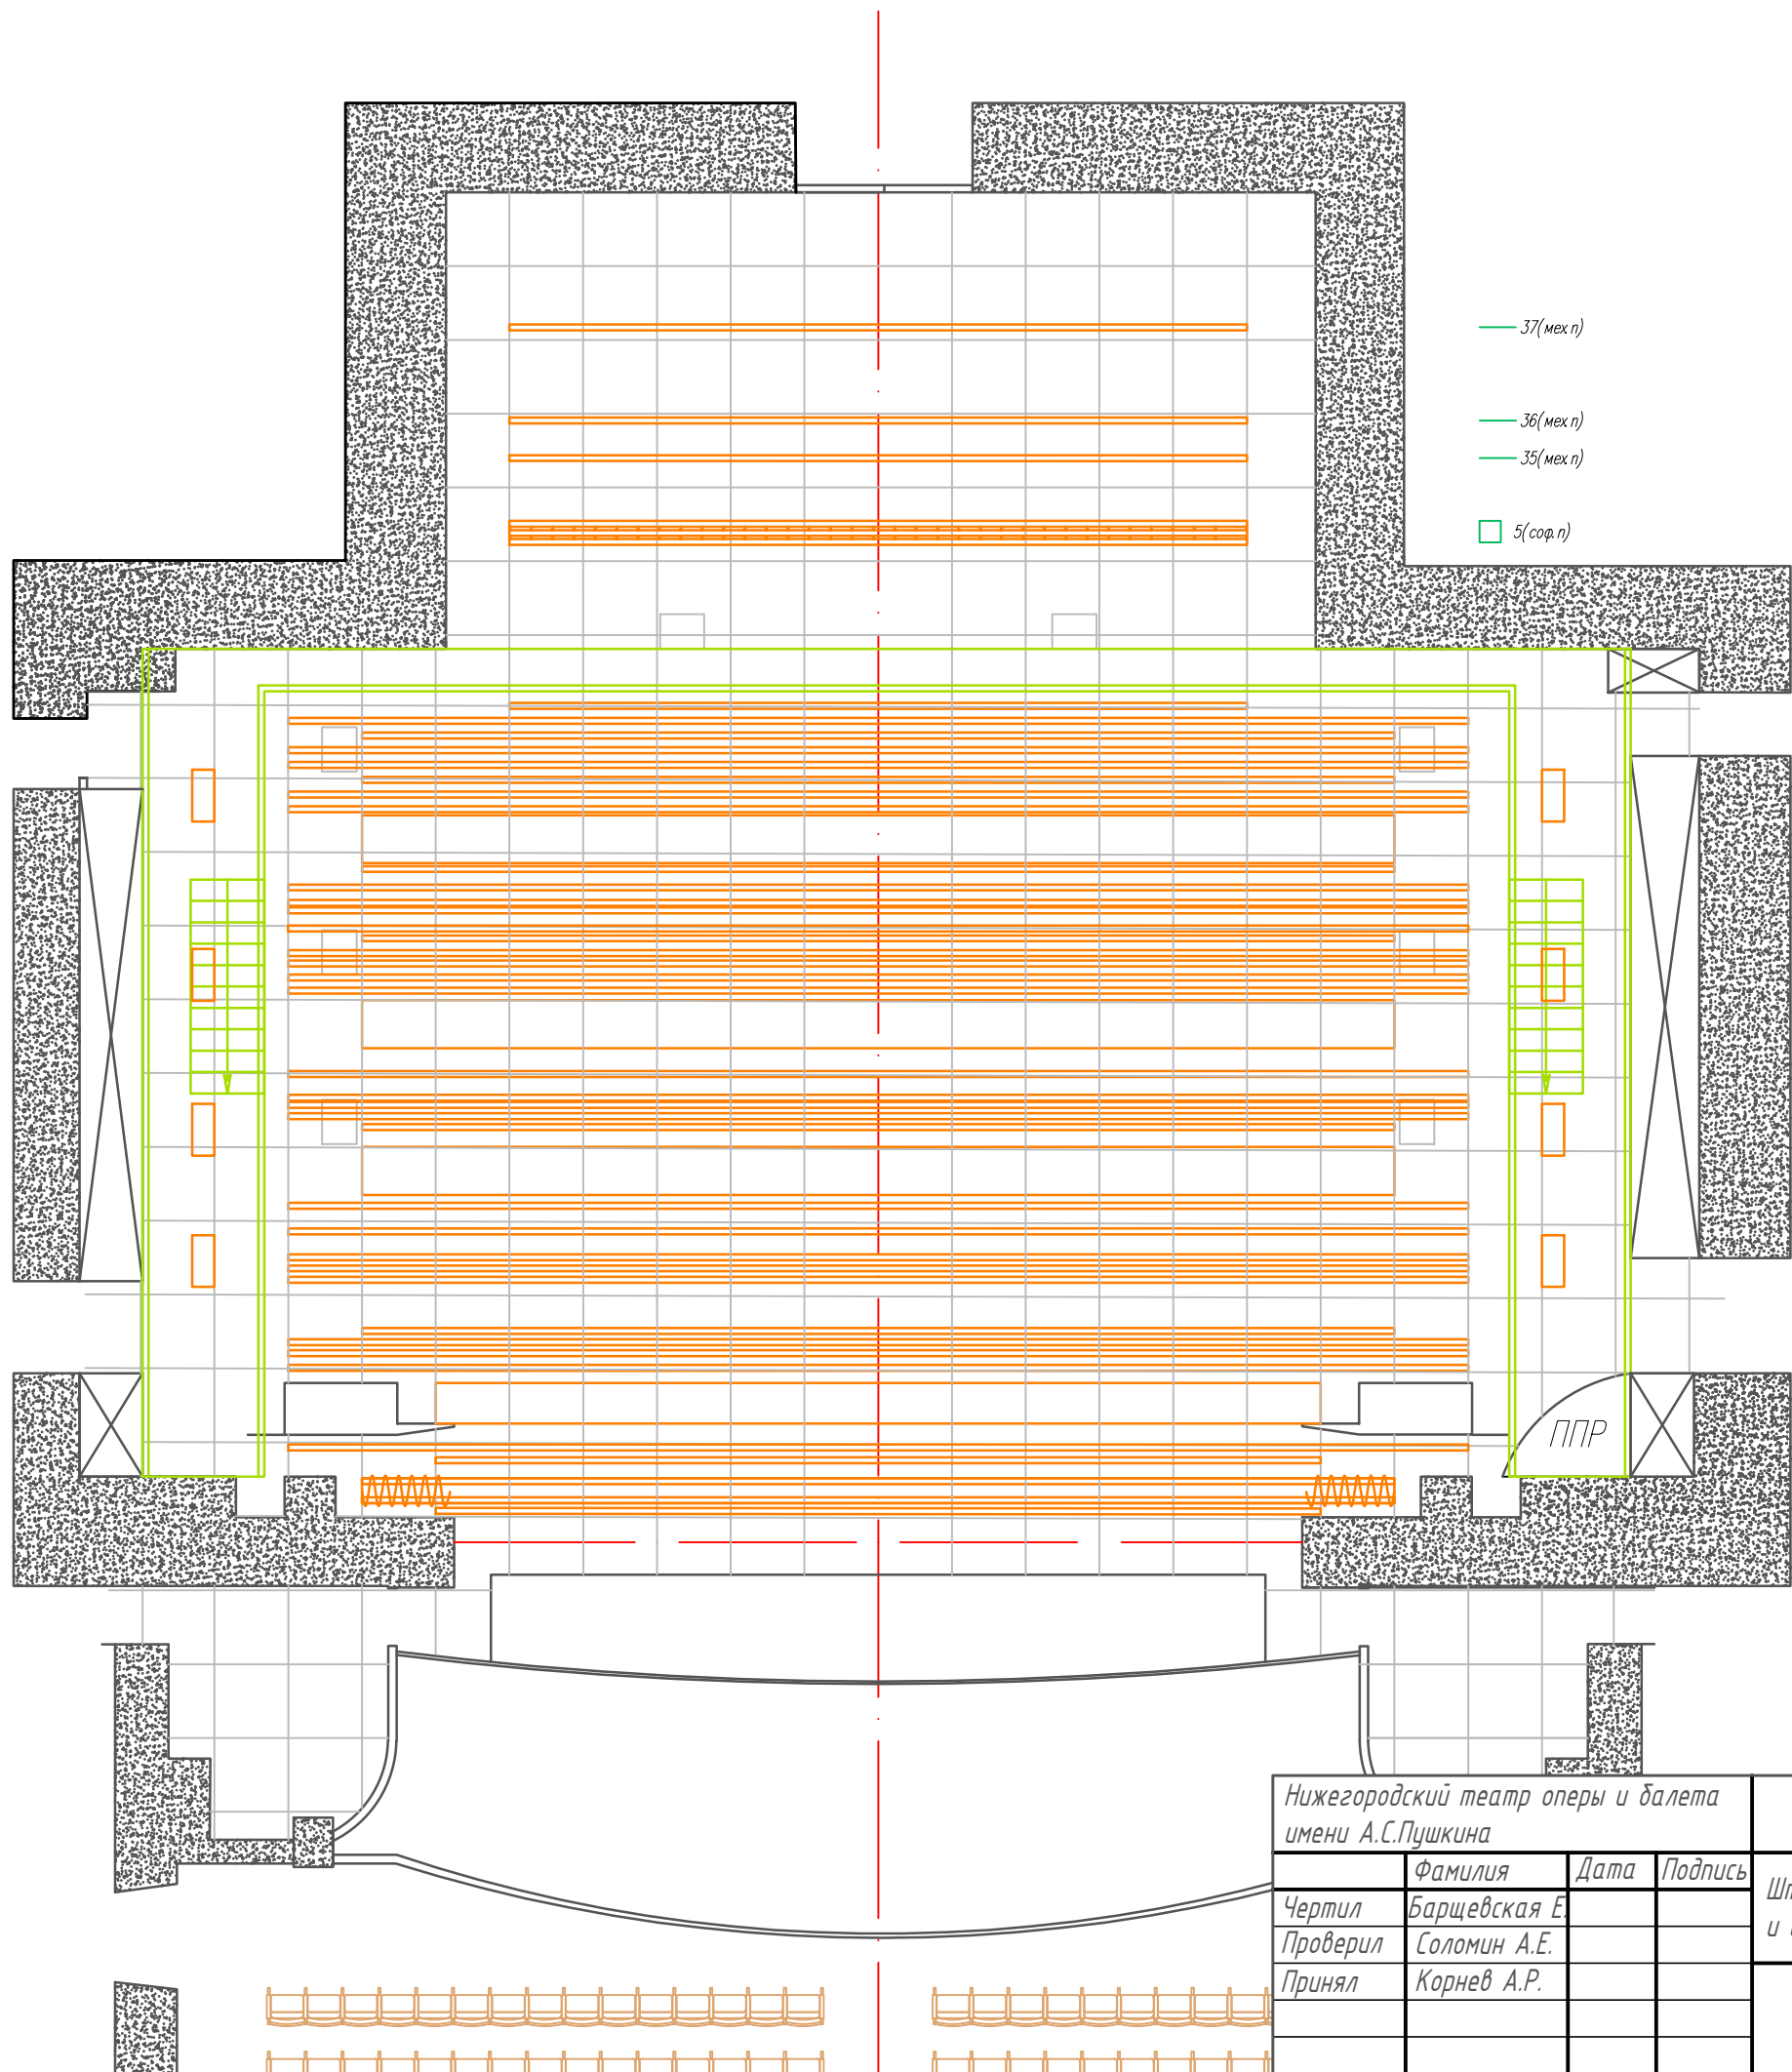

37(мех.п.)
36(мех.п.)
35(мех.п.)
5(соф.п.)

- 33(мех.п.) 34(мех.п.)
- 31(руч.п.) 32(ферма)
- 29(леб.п.) 30(руч.п.)
- 27(мех.п.) 28(мех.п.)
- 4(соф.п.)
- 25(мех.п.) 24(мех.п.)
- 23(мех.п.) 22(мех.п.)
- 21(мех.п.) 20(руч.п.)
- 19(мех.п.) 20(леб.п.)
- 17(мех.п.) 18(мех.п.)
- 3(соф.п.)
- 16(мех.п.) 15(мех.п.)
- 14(мех.п.) 13(мех.п.)
- 12(ферма)
- 2(соф.п.)
- 10(мех.п.) 10(мех.п.)
- 9(мех.п.) 9(мех.п.)
- 8(руч.п.) 7(мех.п.)
- 6(руч.п.) 7(мех.п.)
- 4(руч.п.) 5(ферма)
- 3(руч.п.) 3(руч.п.)
- 1(соф.п.)
- 2(леб.п.)
- 0 Арлекин(руч.п.)
- АРЗ
- Супер

Габариты основной сцены:
Портал архитектурный 11,5*7,75м
Высота до колосников 17,0м
Высоты:
до 1-ой рабочей галереи 9,25м
до 2-ой рабочей галереи 13,30м

Количество сценических подъемов:
Штанкетные подъемы: 37
Софитные подъемы: 5

Максимальная грузоподъемность:
Ручные подъемы 80кг
(на планировке обозначены номерами)
Электромеханические подъемы "м" 250кг
(на планировке обозначены номерами с литерой "м")

Портальные кулисы:
Металлическая конструкция для электроосветительной аппаратуры с 2-мя площадками

Нижегородский театр оперы и балета имени А.С.Пушкина				Штанкетные и софитные подъемы	Литера	Масса	Масштаб
Чертил	Барщевская Е.	Дата	Подпись				1:100
Проверил	Соломин А.Е.				Лист	Листов	
Принял	Корнев А.Р.						